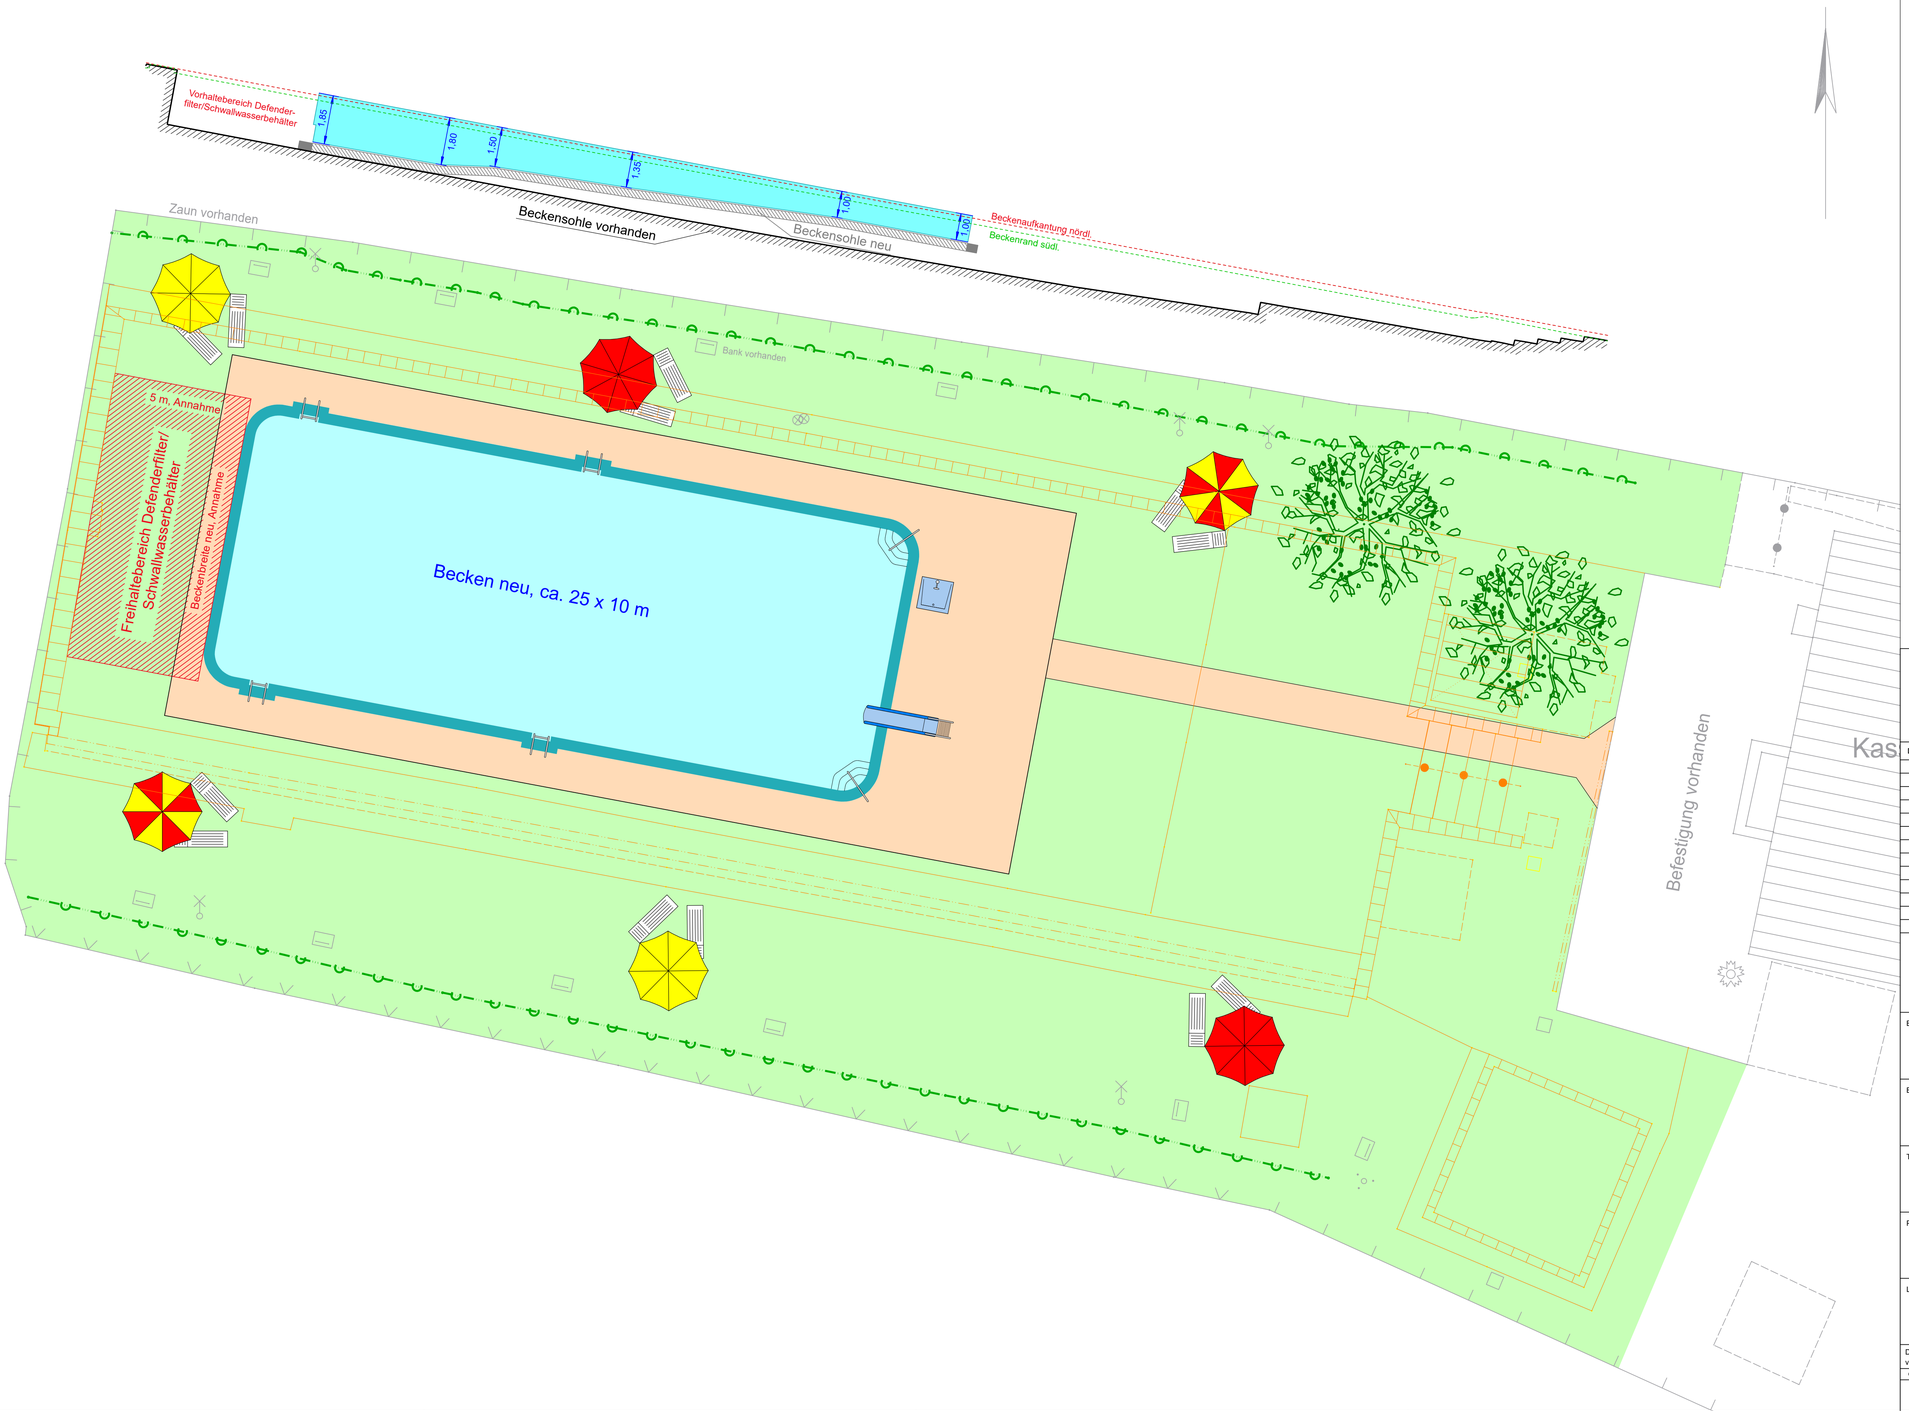

Legende

- Rasenfläche
- Pflasterbefestigung neu
- Rutsche
- Baumpflanzung
- Dusche
- Abbruch/Rückbau

Datum	Änderung	Index	Bauherrin	Architekt	Vermessung	Fachplanung HLS	Fachplanung ELT	Fachplanung Tiefbau	SiGeKo	Brandschutz	Tragwerksplaner	Ausführende Unternehmen

BAUPROJEKT

BAUPROJEKT K.Schmidt GmbH
Oberröblinger Bahnhofstraße 1 * 06526 Sangerhausen
03464/54 33-0 FAX 03464/54 33 22
Büro Thüringen: Poststr. 27 * 06567 Bad Frankenhausen
034671/60 117 FAX 034671/60 200

Bauherr

Stadt Sangerhausen
Markt 1
06526 Sangerhausen

Bauvorhaben

Erneuerung Schwimmbad OT Wolfsberg

Teilprojekt

Becken, Außenanlagen

Planbezeichnung

Lageplan

Leistungsphase	Zur Bauausführung freigegeben	Freigegeben durch Bauherr/Dritter
Vorentwurf	Datum, Unterschrift Stempel	Datum, Unterschrift Stempel

Diese Zeichnung ist ausschließlich unser Eigentum und urheberrechtlich geschützt. Ohne unsere Zustimmung darf sie in keiner Form verwertet oder Dritten zugänglich gemacht werden. Missbrauch wird zivil- und strafrechtlich verfolgt (§ 106 Urhebergesetz)

Gezeichnet	Bearbeitet	Geprüft	Stand	Projekt-Nr.	Blatt-Nr.	Index	Maßstab
plot			01.03.2023	0866	LP_1	0	1 : 100

Plotdatei: LPL0000101.PLT Plotobjekt: LPL0000101 Projekt: 0866 Sangerhausen - OT Wolfsberg