


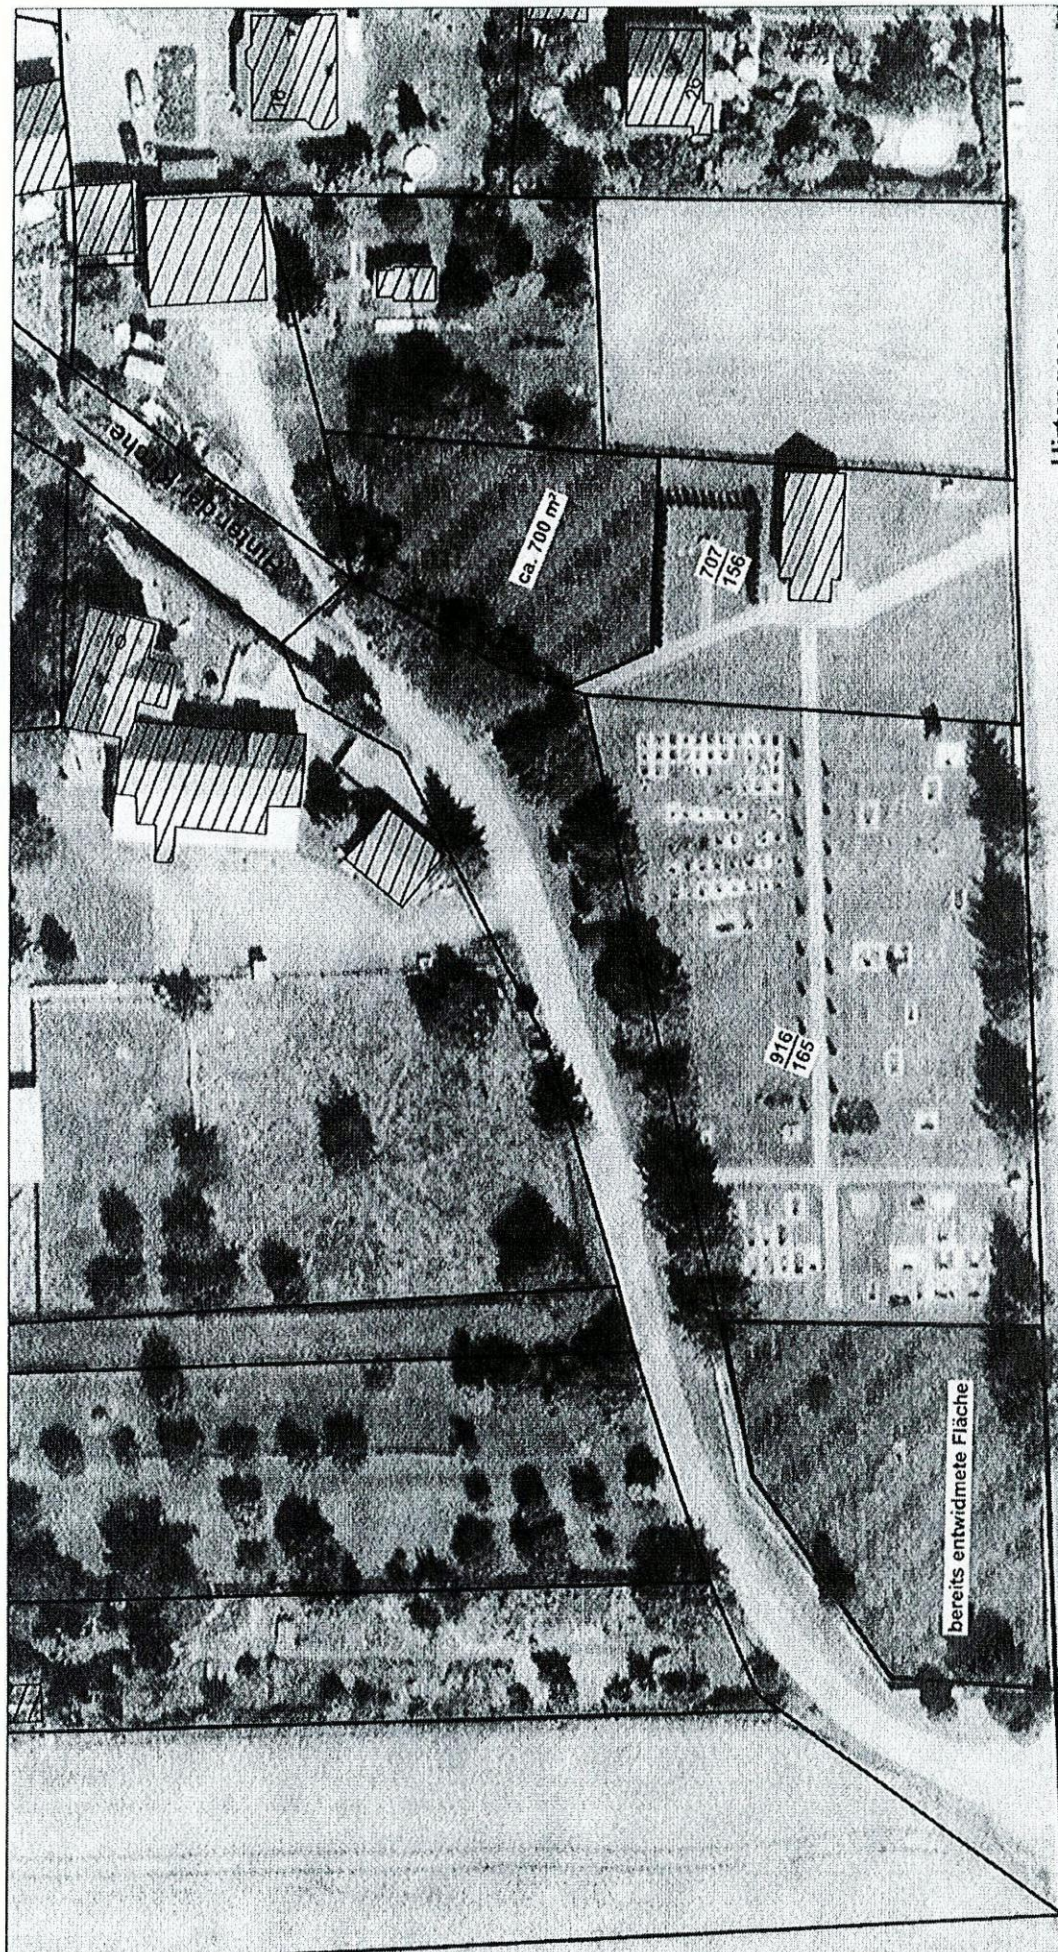

Hirtengasse

✓ Friedhof Lengfeld
Zustand: 00/0

Maßstab: 1:750
Gemarkung: Lengfeld
Flur: 4
07.05.2020
00/0

(c) GeoBasis-DE / LVermGEO LSA, 2019