


PLAN 2. ÄNDERUNG ZUM BEBAUUNGSP

BPlan Nr. 6
2. Änderung

TEIL A – PLANZEICHNUNG

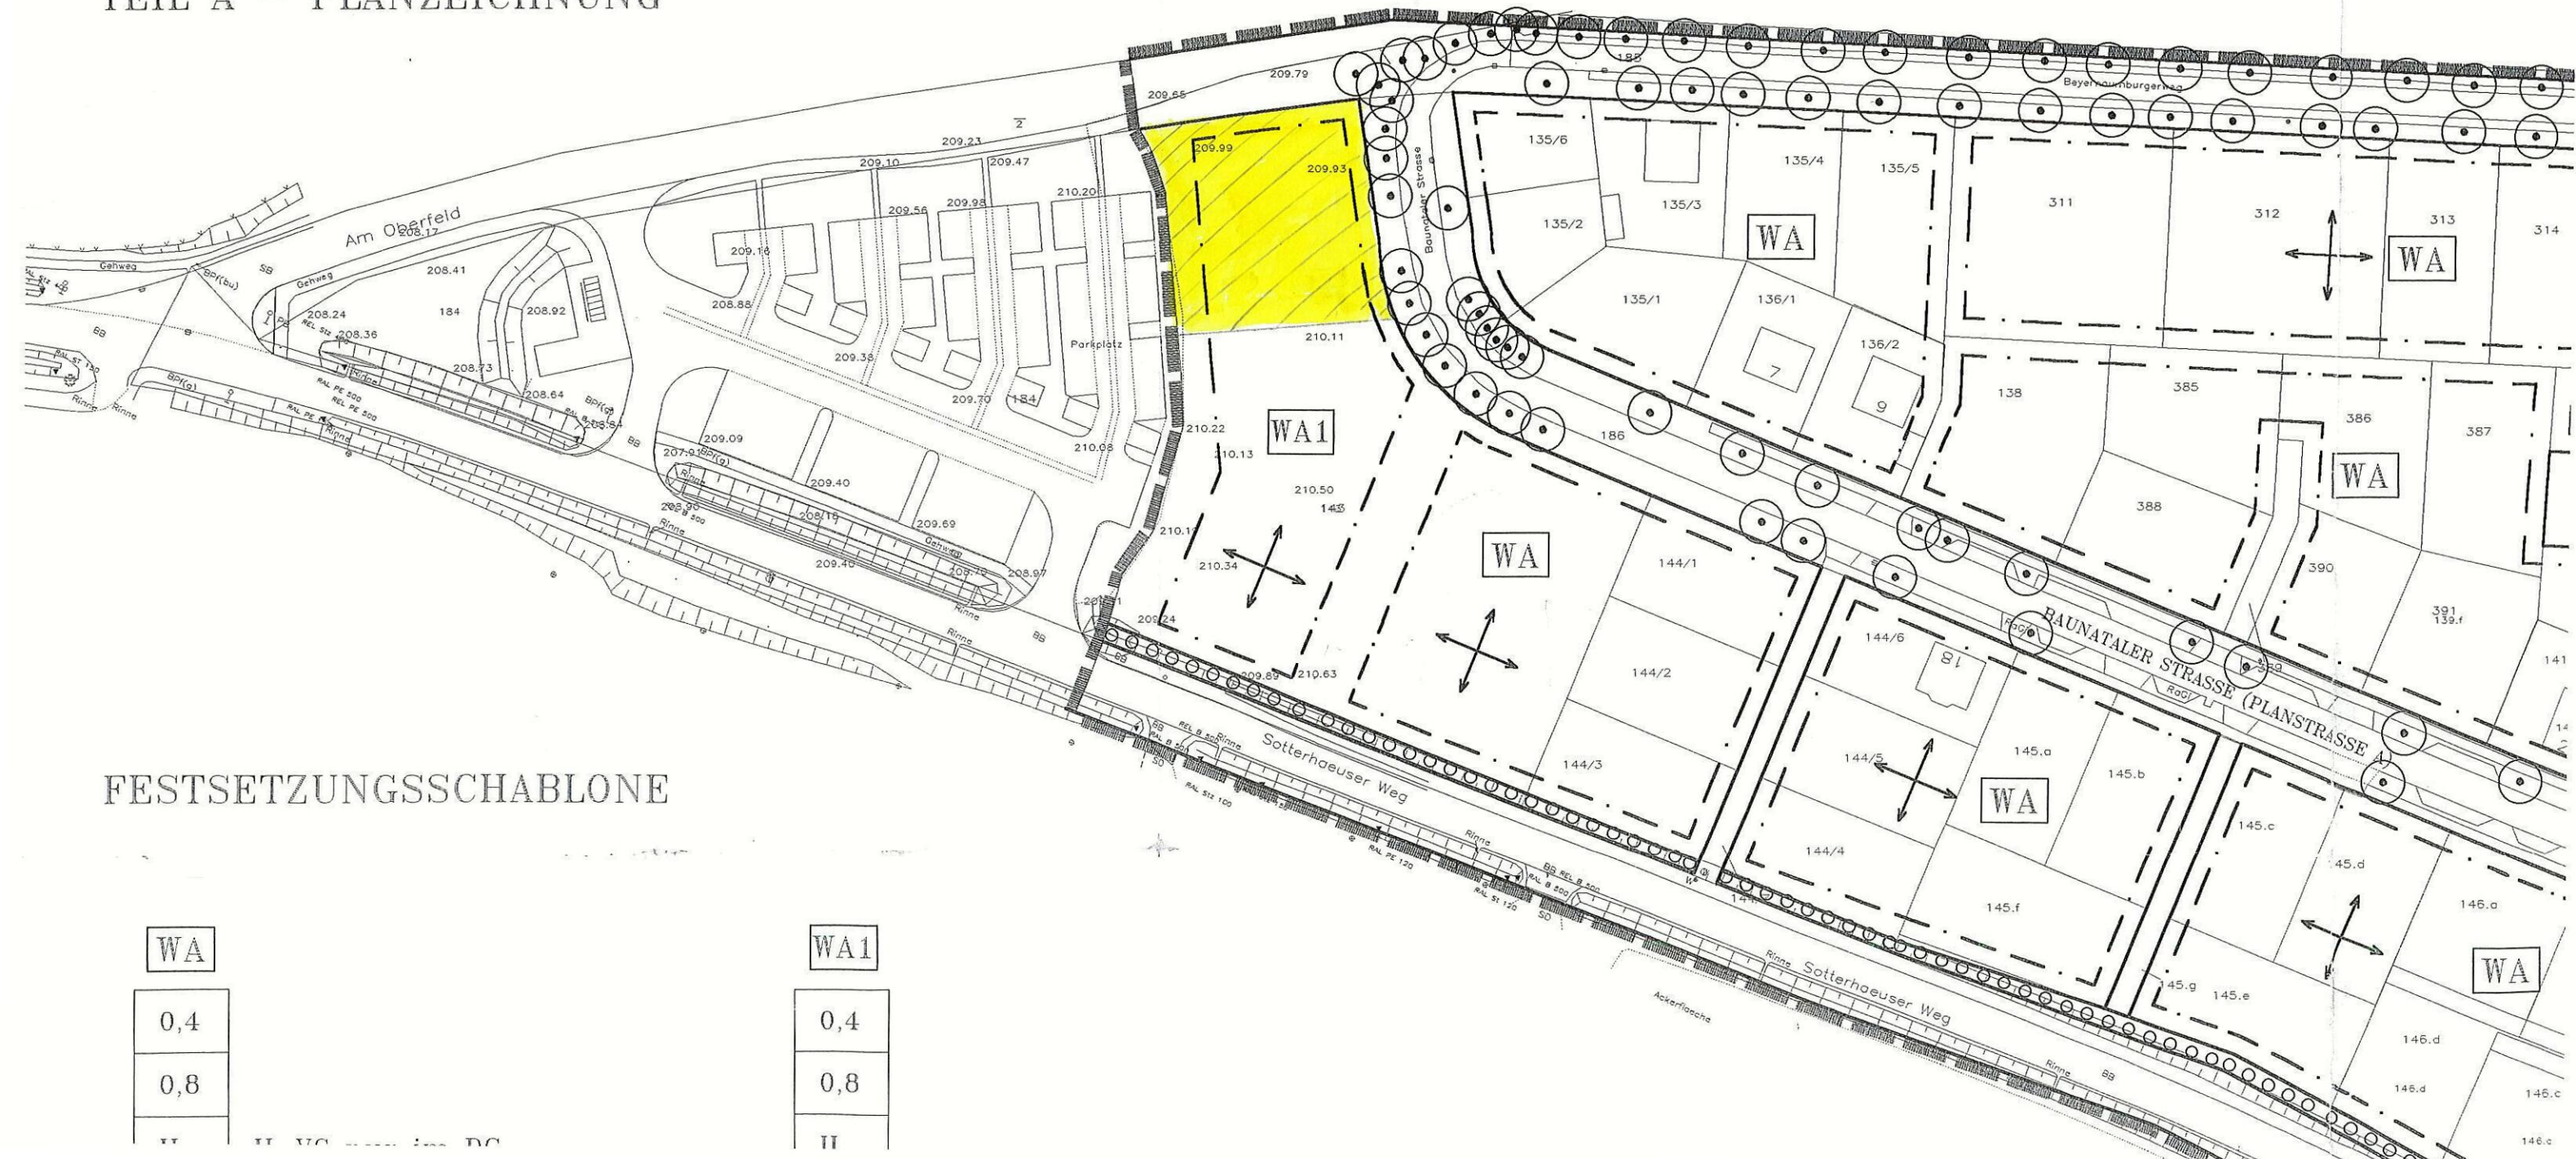

FESTSETZUNGSSCHABLONE

WA	WA1
0,4	0,4
0,8	0,8
II	II